



# OPĆINA BIZOVAC

## URBANISTIČKI PLAN UREĐENJA " JUGOISTOK " U BIZOVCU

### 2. PROMETNA I KOMUNALNA INFRASTRUKTURNA MREŽA 2A. PROMET I ELEKTRONIČKE KOMUNIKACIJE

Mjerilo 1 : 1 000

Broj ugovora: 27/2023.

**TUMAČ PLANSKOG ZNAKOVLJA**

**GRANICE**

- GRANICA OBUHVATA PLANA
- REGULACIJSKA LINIJA

**1. PROMETNE POVRŠINE**


- RUB KOLNIKA
- OS CESTE
- KOLNO-PJEŠAČKE POVRŠINE
- PJEŠAČKA STAZA
- ZELENE POVRŠINE
- ŽELJEZNIČKA PRUGA

**2. ELEKTRONIČKE KOMUNIKACIJE**

Nepokretna mreža

- DISTRIBUCIJSKA KABELSKA KANALIZACIJA (DK)

- K - kolnik
- KP - kolno-pješačka površina
- PS - pješačka staza
- ZP - zeleni pojas
- EK - elektroničke komunikacije
- E - elektroenergetski koridori
- JR - kabel javne rasvjete
- P - plinovod
- V - vodovod
- Vso - vod sanitarne odvodnje

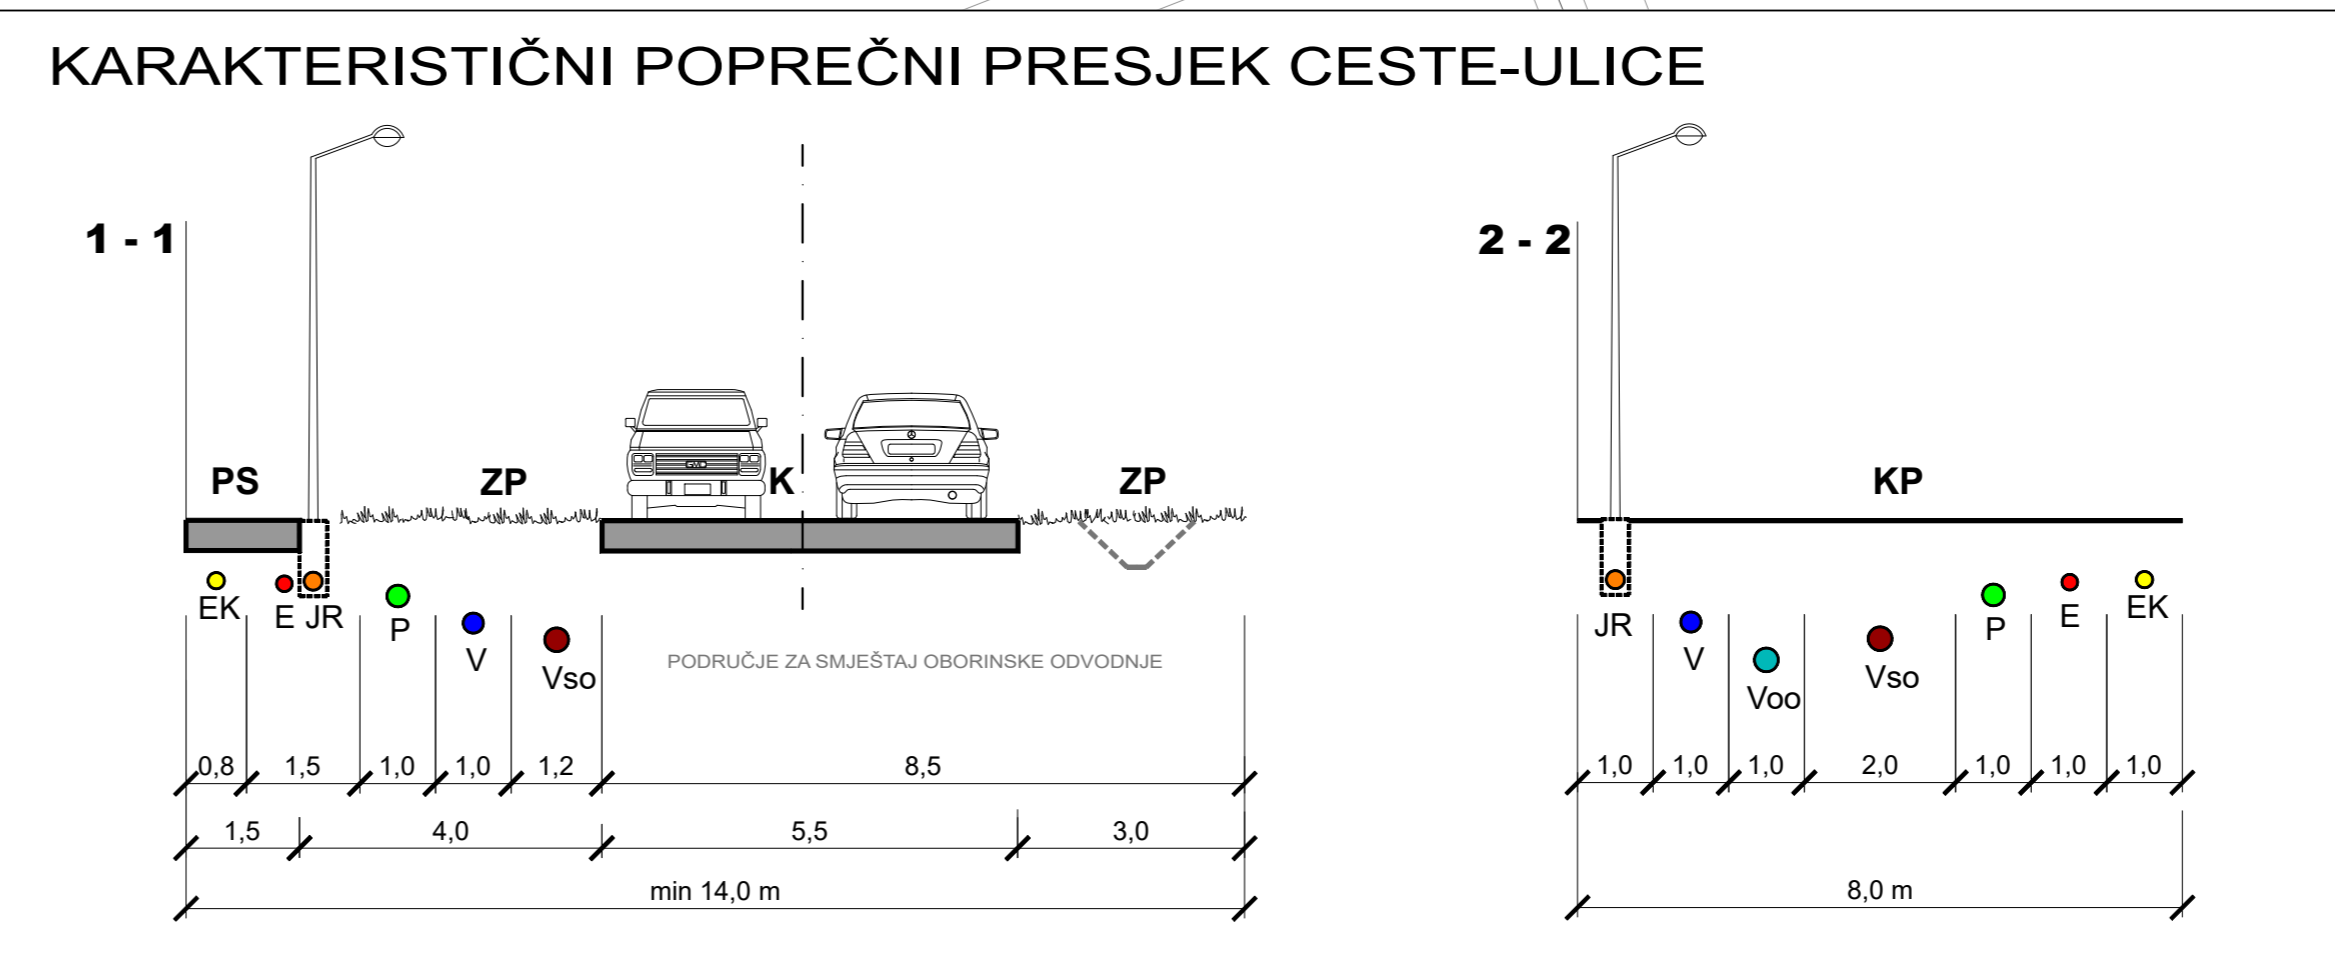

Županija: Općina:	OSJEČKO-BARANJSKA ŽUPANIJA OPĆINA BIZOVAC	
Naziv prostornog plana:	URBANISTIČKI PLAN UREĐENJA " JUGOISTOK " U BIZOVCU ( Prijedlog )	
Naziv kartografskog prikaza:	PROMETNA, ULIČNA I KOMUNALNA INFRASTRUKTURNA MREŽA PROMET I ELEKTRONIČKE KOMUNIKACIJE	
Broj kartografskog prikaza:	2A.	Mjerilo kartografskog prikaza: <b>1 : 1 000</b>
Odluka o izradi plana: "Općinski glasnik Općine Bizovac" br.7/23	Odluka predstavničkog tijela o donošenju plana :	
Javna rasprava (datum objave):	Javni uvid održan od: _____ do: _____	
Pečat tijela odgovornog za provođenje javne rasprave:	Odgovorna osoba za provođenje javne rasprave: _____	
Pravna osoba/tijelo koje je izradio plan:	Pečat pravne osobe koja je izradila plan:	Odgovorna osoba: _____
<b>ZAVOD ZA PROSTORNO PLANIRANJE, d.d. OSIJEK</b>	KRUNOSLAV LIPIĆ, dipl.ing.arh.	
Odgovorni voditelj:	VANESA BUDAČ, dipl.ing.arh.	
Stručni tim u izradi plana: 1. VANESA BUDAČ, dipl.ing.arh. 2. VLADO SUDAR, dipl.ing.grad. 3. STJEPAN STAKOR, dipl.ing.kult.tehn. 4. IVICA BUGARIĆ, dipl.ing.grad. 5. IVANA RADOLOVIĆ, grad.teh.vis.		
Pečat predstavničkog tijela:	Predsjednik predstavničkog tijela: _____	
Istovjetnost ovog prostornog plana s izvornikom ovjerava:	Pečat nadležnog tijela: _____	