


OPĆINA BIZOVAC

URBANISTIČKI PLAN UREĐENJA " JUGOISTOK " U BIZOVCU

2. PROMETNA I KOMUNALNA INFRASTRUKTURNA MREŽA 2C. VODOOPSKRBA I ODVODNJA

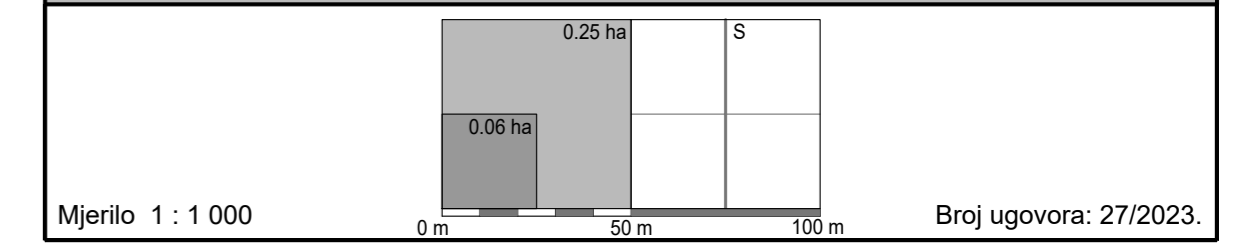

TUMAČ PLANSKOG ZNAKOVLJA

GRANICE

GRANICA OBUHVATA PLANA

1. VODOOPSKRBA


POSTOJEĆI VODOOPSKRBNI CJEVOVOD
OSTALI VODOOPSKRBNI CJEVOVOD
ZASUNSKA KOMORA

2. ODVODNJA

ODVODNJA OTPADNIH I SANITARNIH VODA
POSTOJEĆI VOD SANITARNE ODVODNJE
VOD SANITARNE ODVODNJE
POSTOJEĆE REVIZIONO OKNO
ZNAČAJNIJE REVIZIONO OKNO
ODVODNJA OBORINSKIH VODA
ZATVORENI KANALA OBORINSKE ODVODNJE
REVIZIONO OKNO

K - kolnik
KP - kolno-pješačka površina
PS - pješačka staza
ZP - zeleni pojas
EK - elektroničke komunikacije
E - elektroenergetski kondori
JR - kabel javne rasvjete
P - plinovod
V - vodovod
Vso - vod sanitarne odvodnje

KARAKTERISTIČNI POPREČNI PRESJEK CESTE-ULICE

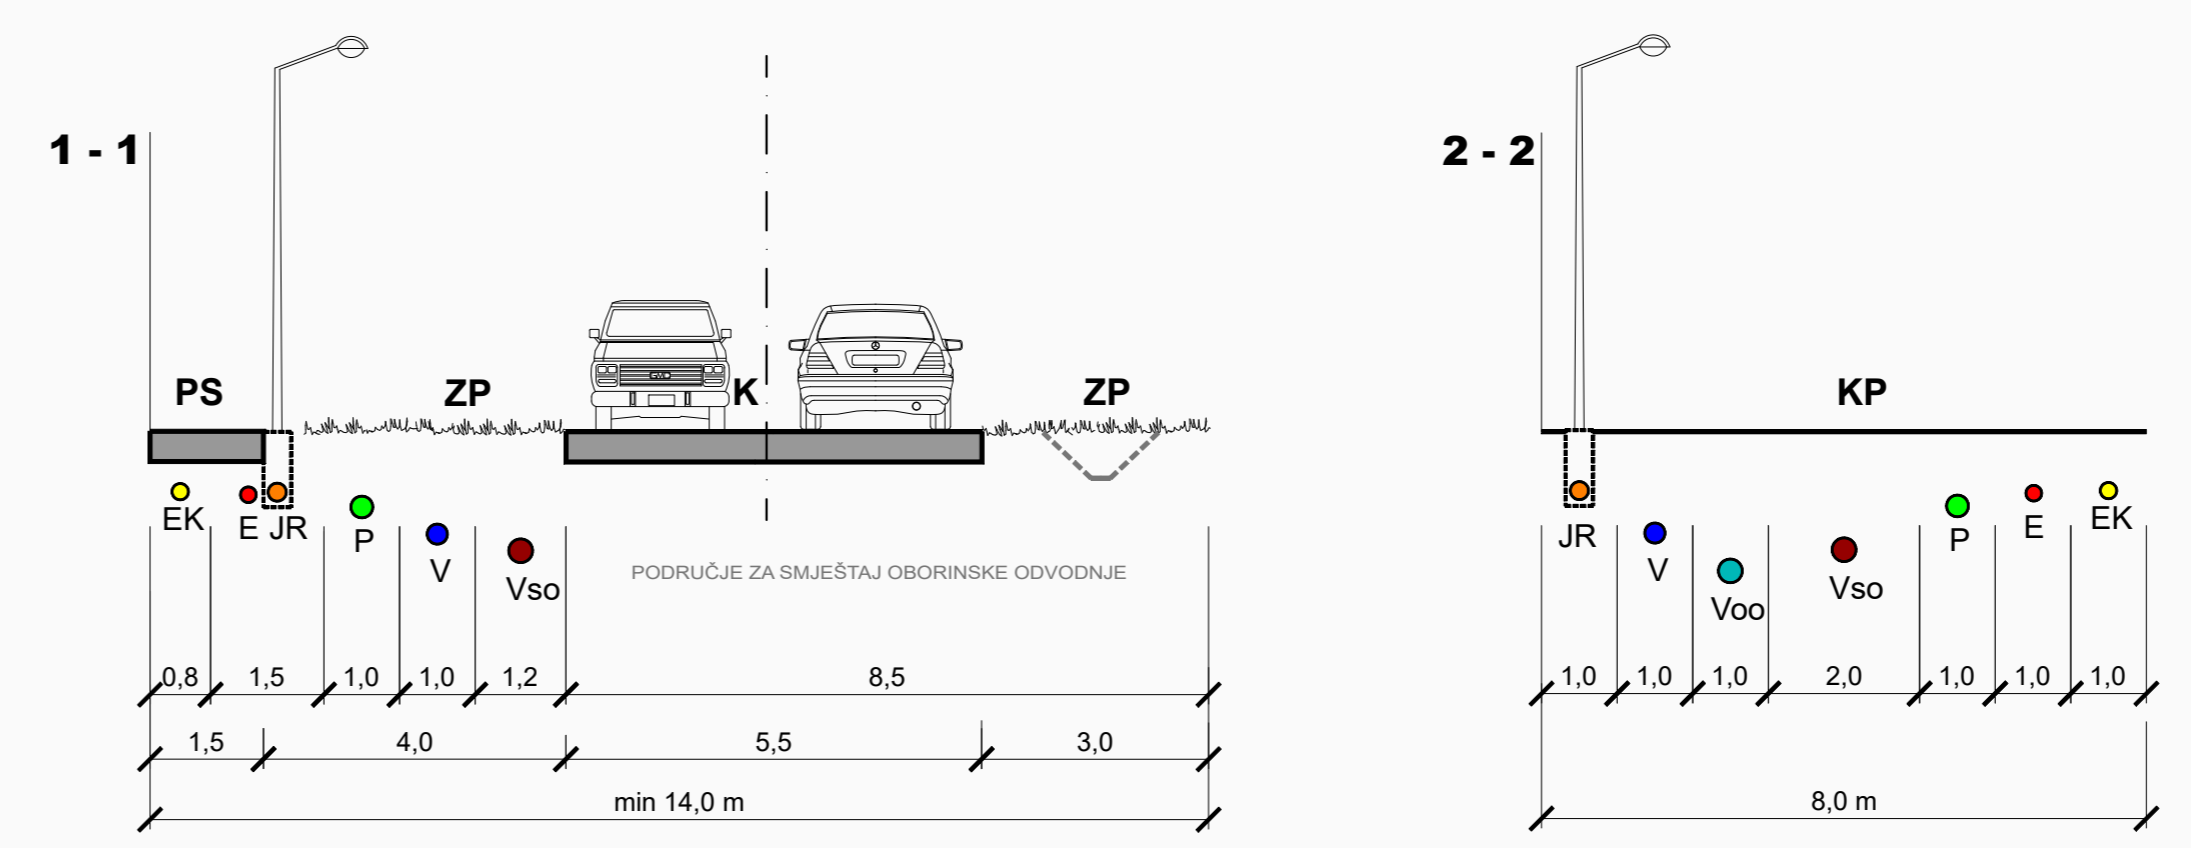

Županija: Općina:	OSJEČKO-BARANJSKA ŽUPANIJA OPĆINA BIZOVAC	
Naziv prostornog plana:	URBANISTIČKI PLAN UREĐENJA " JUGOISTOK " U BIZOVCU (Prijedlog)	
Naziv kartografskog prikaza:	PROMETNA, ULIČNA I KOMUNALNA INFRASTRUKTURNA MREŽA VODOOPSKRBA I ODVODNJA	
Broj kartografskog prikaza:	2C.	Mjerilo kartografskog prikaza: 1 : 1 000
Odluka o izradi plana: "Općinski glasnik" Općine Bizovac br.7/23	Odluka predstavničkog tijela o donošenju plana :	
Javna rasprava (datum objave):	Javni uvid održan od: do:	
Pečat tijela odgovornog za provođenje javne rasprave:	Odgovorna osoba za provođenje javne rasprave:	
Pravna osoba/tijelo koje je izradio plan:	Pečat pravne osobe koja je izradila plan:	Odgovorna osoba:
ZAVOD ZA PROSTORNO PLANIRANJE, d.d. OSIJEK		KRUNOSLAV LIPIC, dipl.ing.arh.
Odgovorni voditelj:	VANESA BUDAČ, dipl.ing.arh.	
Stručni tim u izradi plana:	1. VANESA BUDAČ, dipl.ing.arh. 2. VLADO SUDAR, dipl.ing.grad. 3. STJEPAN STAKOR, dipl.ing.kult.tehn. 4. IVICA BUGARIĆ, dipl.ing.grad. 5. IVANA RADOLOVIĆ, grad.teh.vis.	
Pečat predstavničkog tijela:	Predsjednik predstavničkog tijela:	
Istovjetnost ovog prostornog plana s izvornikom ovjerava:	Pečat nadležnog tijela:	